


Anlage 3

Zu Artikel 1 Absatz 3 des Vertrages zwischen dem Fürstentum Liechtenstein und der Republik Österreich mit dem der Vertrag zwischen dem Fürstentum Liechtenstein und der Republik Österreich zur Feststellung und Erhaltung der Grenzzeichen vom 17. März 1960 in der Fassung vom 27. Februar 1991 ändert wird.

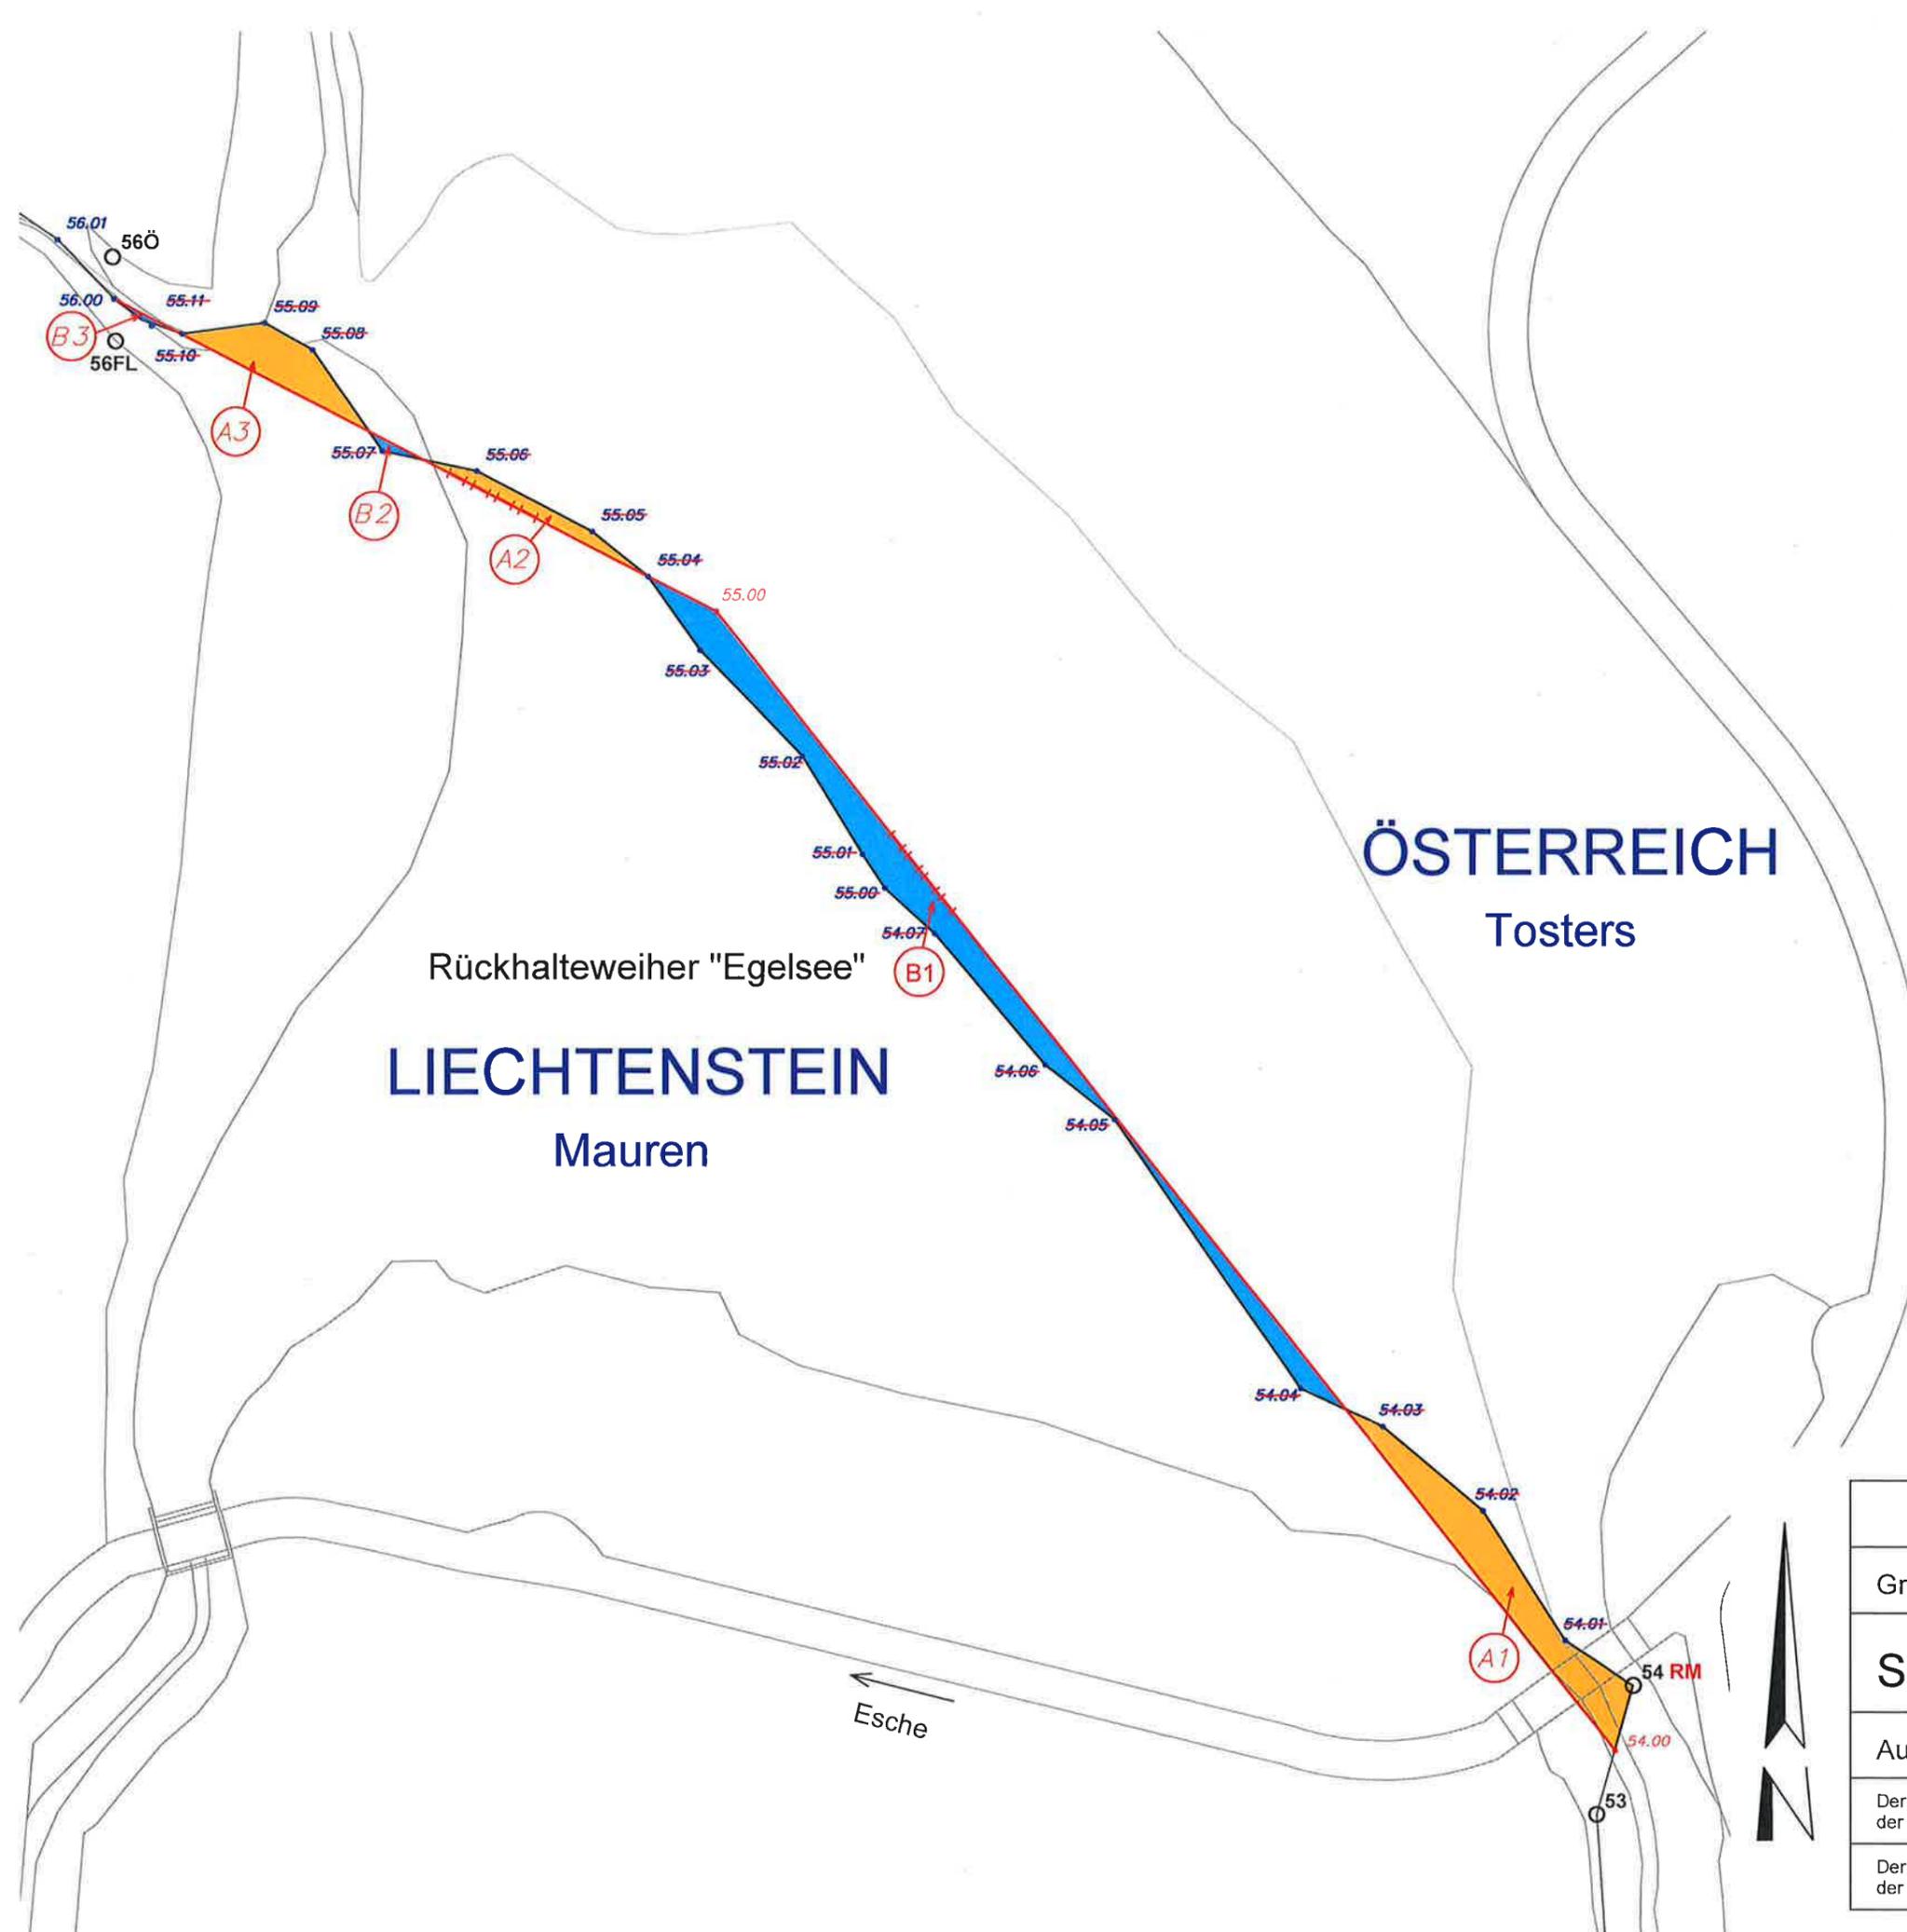

Austauschflächen

zu Ö	m2	zu FL	m2
A1	147	B1	234
A2	28	B2	3
A3	64	B3	2
	239		239

System	54.00		55.00	
	y	x	y	x
MGI 28	-58305,42	231738,00	-58396,30	231852,94
UTM 32	542640,31	229977,59	542547,49	230090,84
LV03	160899,38	32286,34	160804,30	32397,78

STAATSGRENZE ÖSTERREICH - LIECHTENSTEIN

Grenzabschnitt : Mistelmark - Rhein

SITUATIONSPLAN: Grenzänderung Egelsee

Aufgenommen : 2019

Maßstab 1 : 750

Der österreichische Leiter
der technischen Gruppe: *Dipl.-Ing. H. Klein*

Der liechtensteinische Leiter
der technischen Gruppe: *Dipl.-Ing. K. B. K.*